


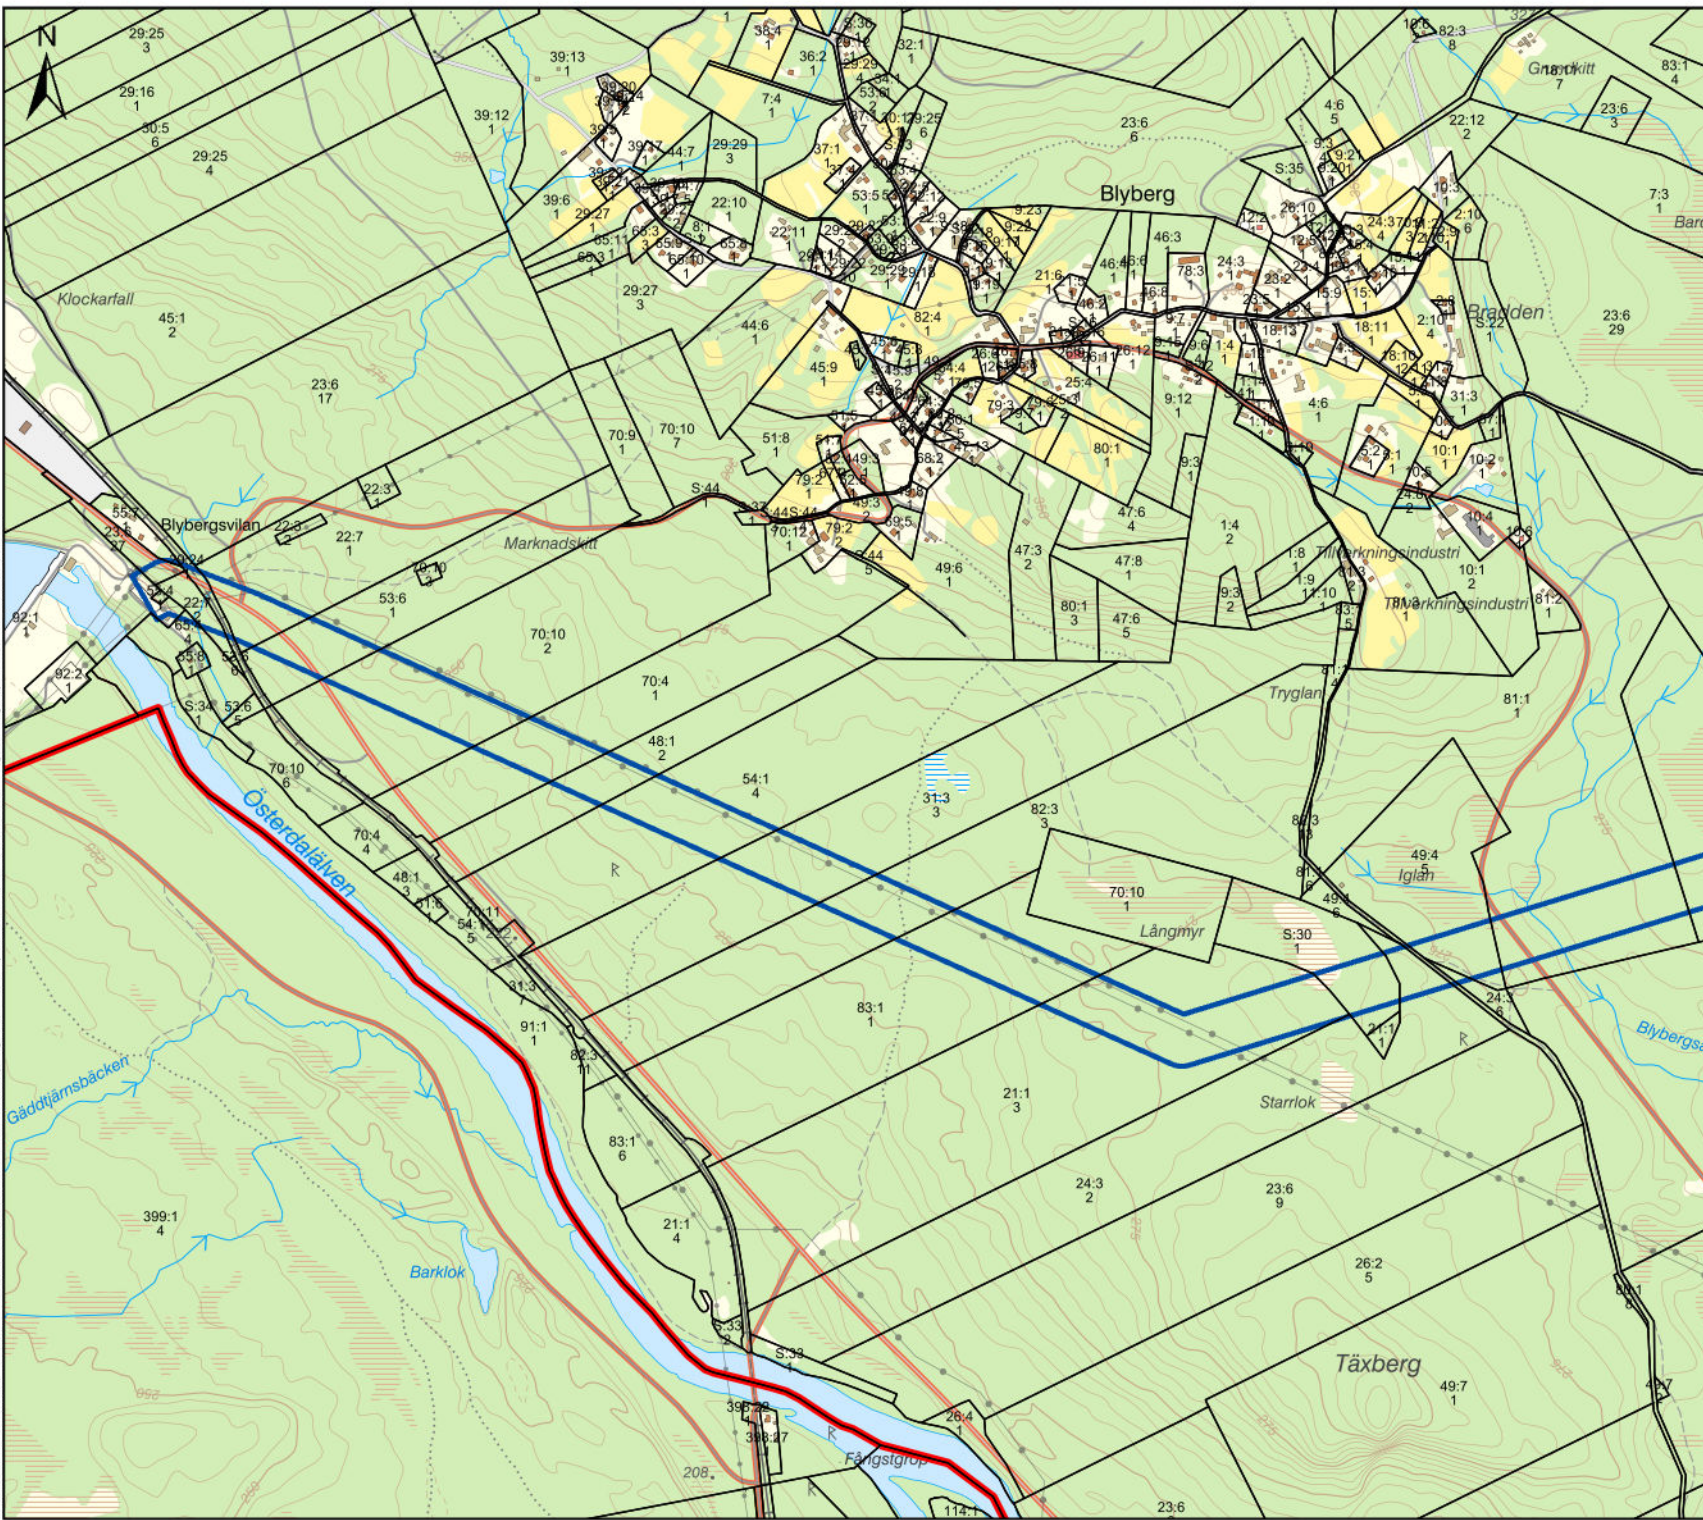

Våmhus-Grönklitt-Blyberg

Sida: 1/11

Ritad av: Ellinor Eriksson


Datum: 2025-01-30

Skala: 1:15 000




Teckenförklaring

- Alternativ 2C 100m korridor
- Alternativ 2B 100m korridor
- Alternativ 1B 100m korridor

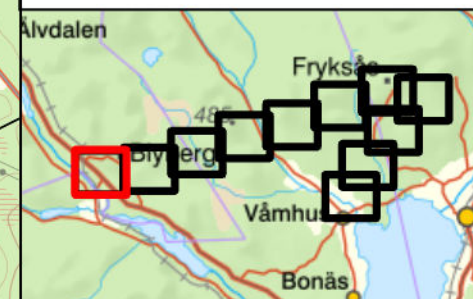

ELLEVIÖ

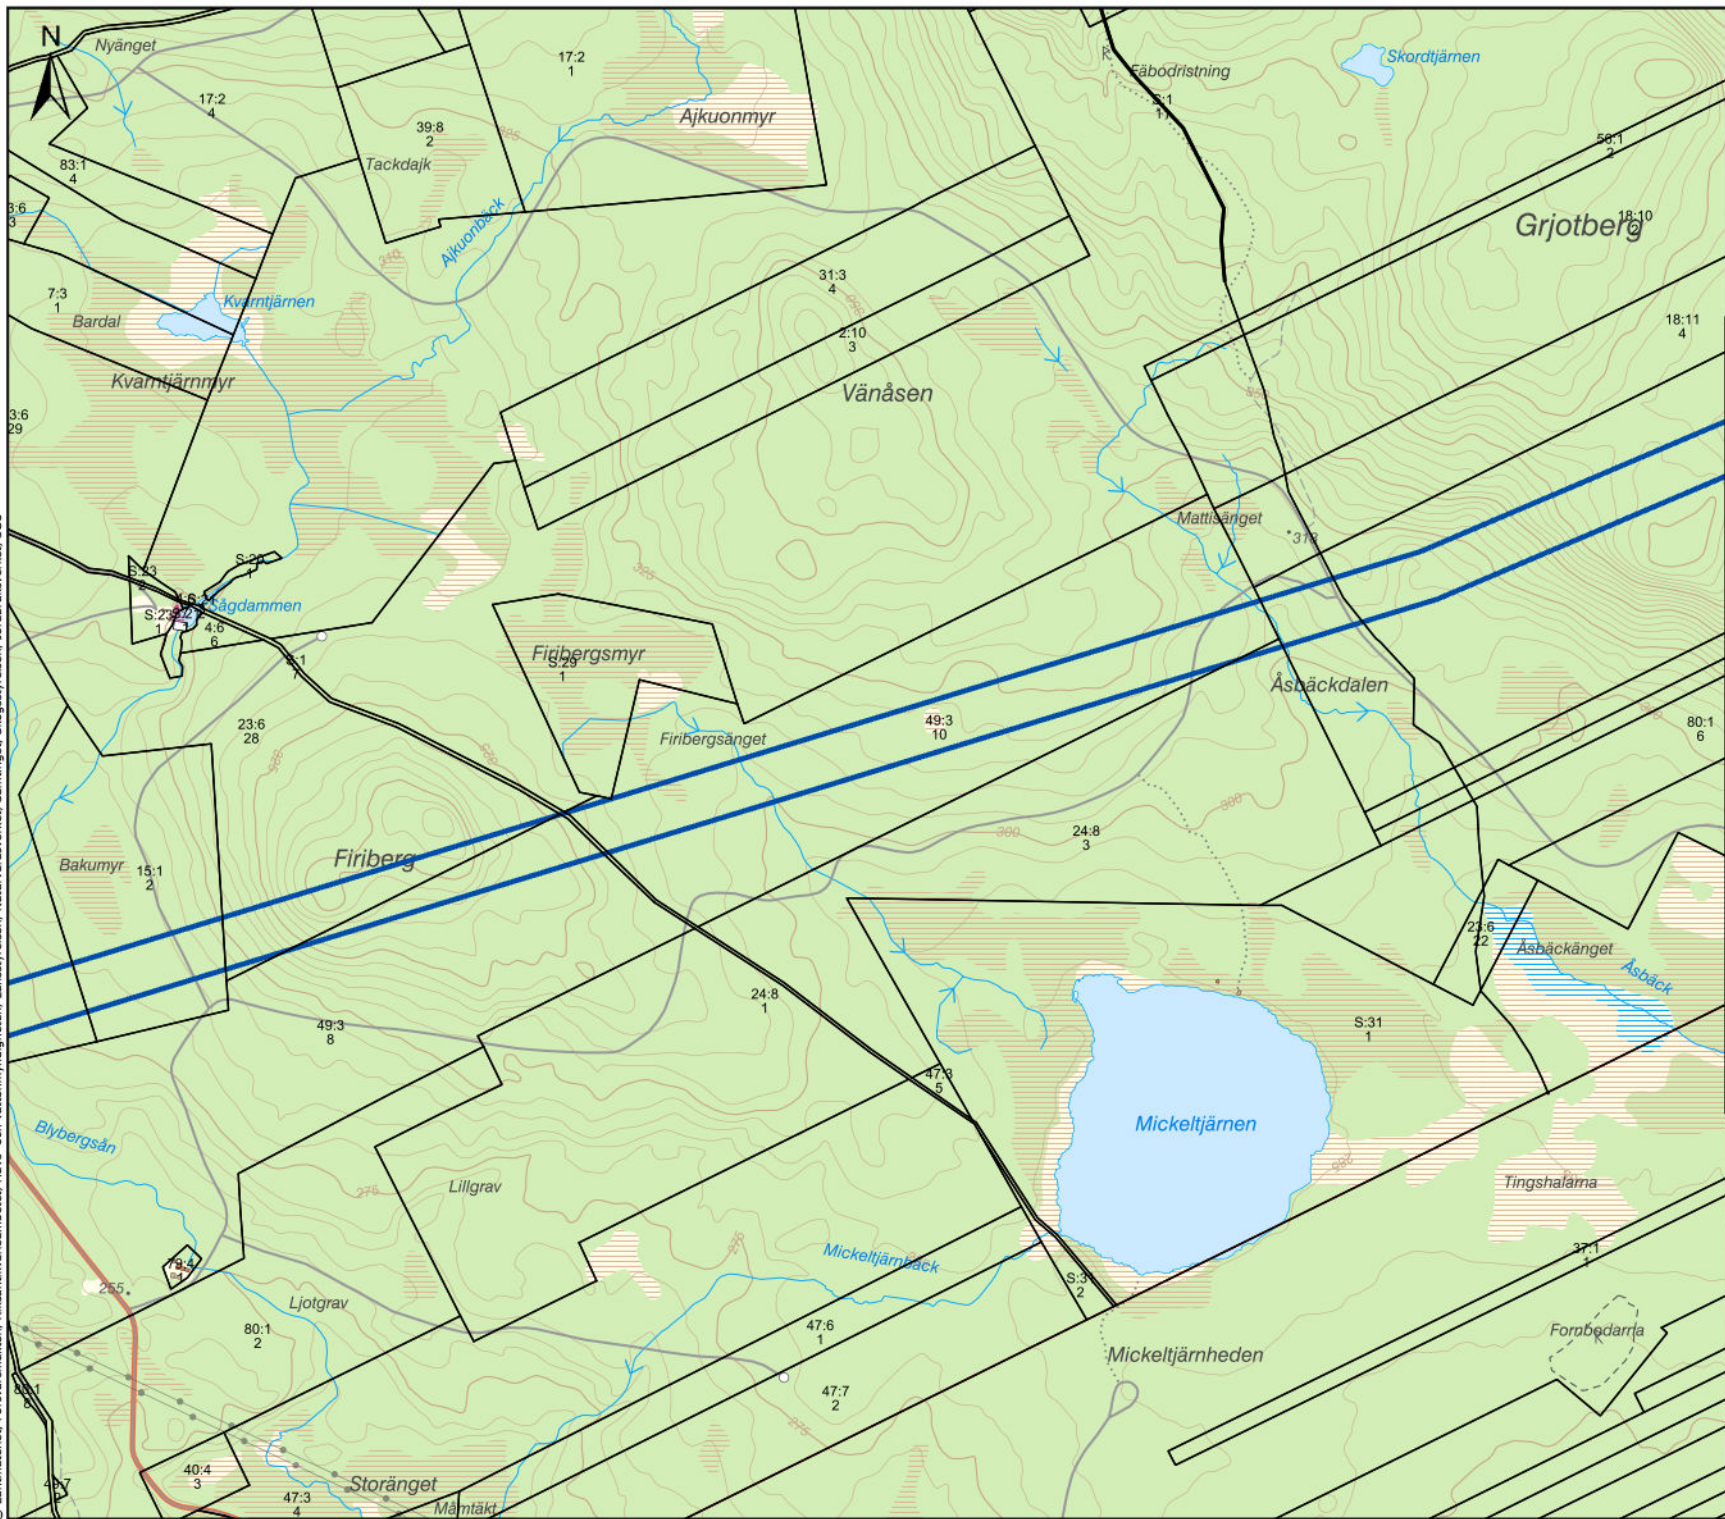


Våmhus-Grönklitt-Blyberg

Sida: 2/11
Ritad av: Ellinor Eriksson
Datum: 2025-01-30
Skala: 1:15 000

Teckenförklaring

- Alternativ 2C 100m korridor
- Alternativ 2B 100m korridor
- Alternativ 1B 100m korridor

© Lantmäteriet, Försvarsmakten, Riksanlänsvärdnämnden, Länsstyrelsen, Naturvårdsverket, Samtriget, Skogstyrelsen, Jordbruksverket, SGU

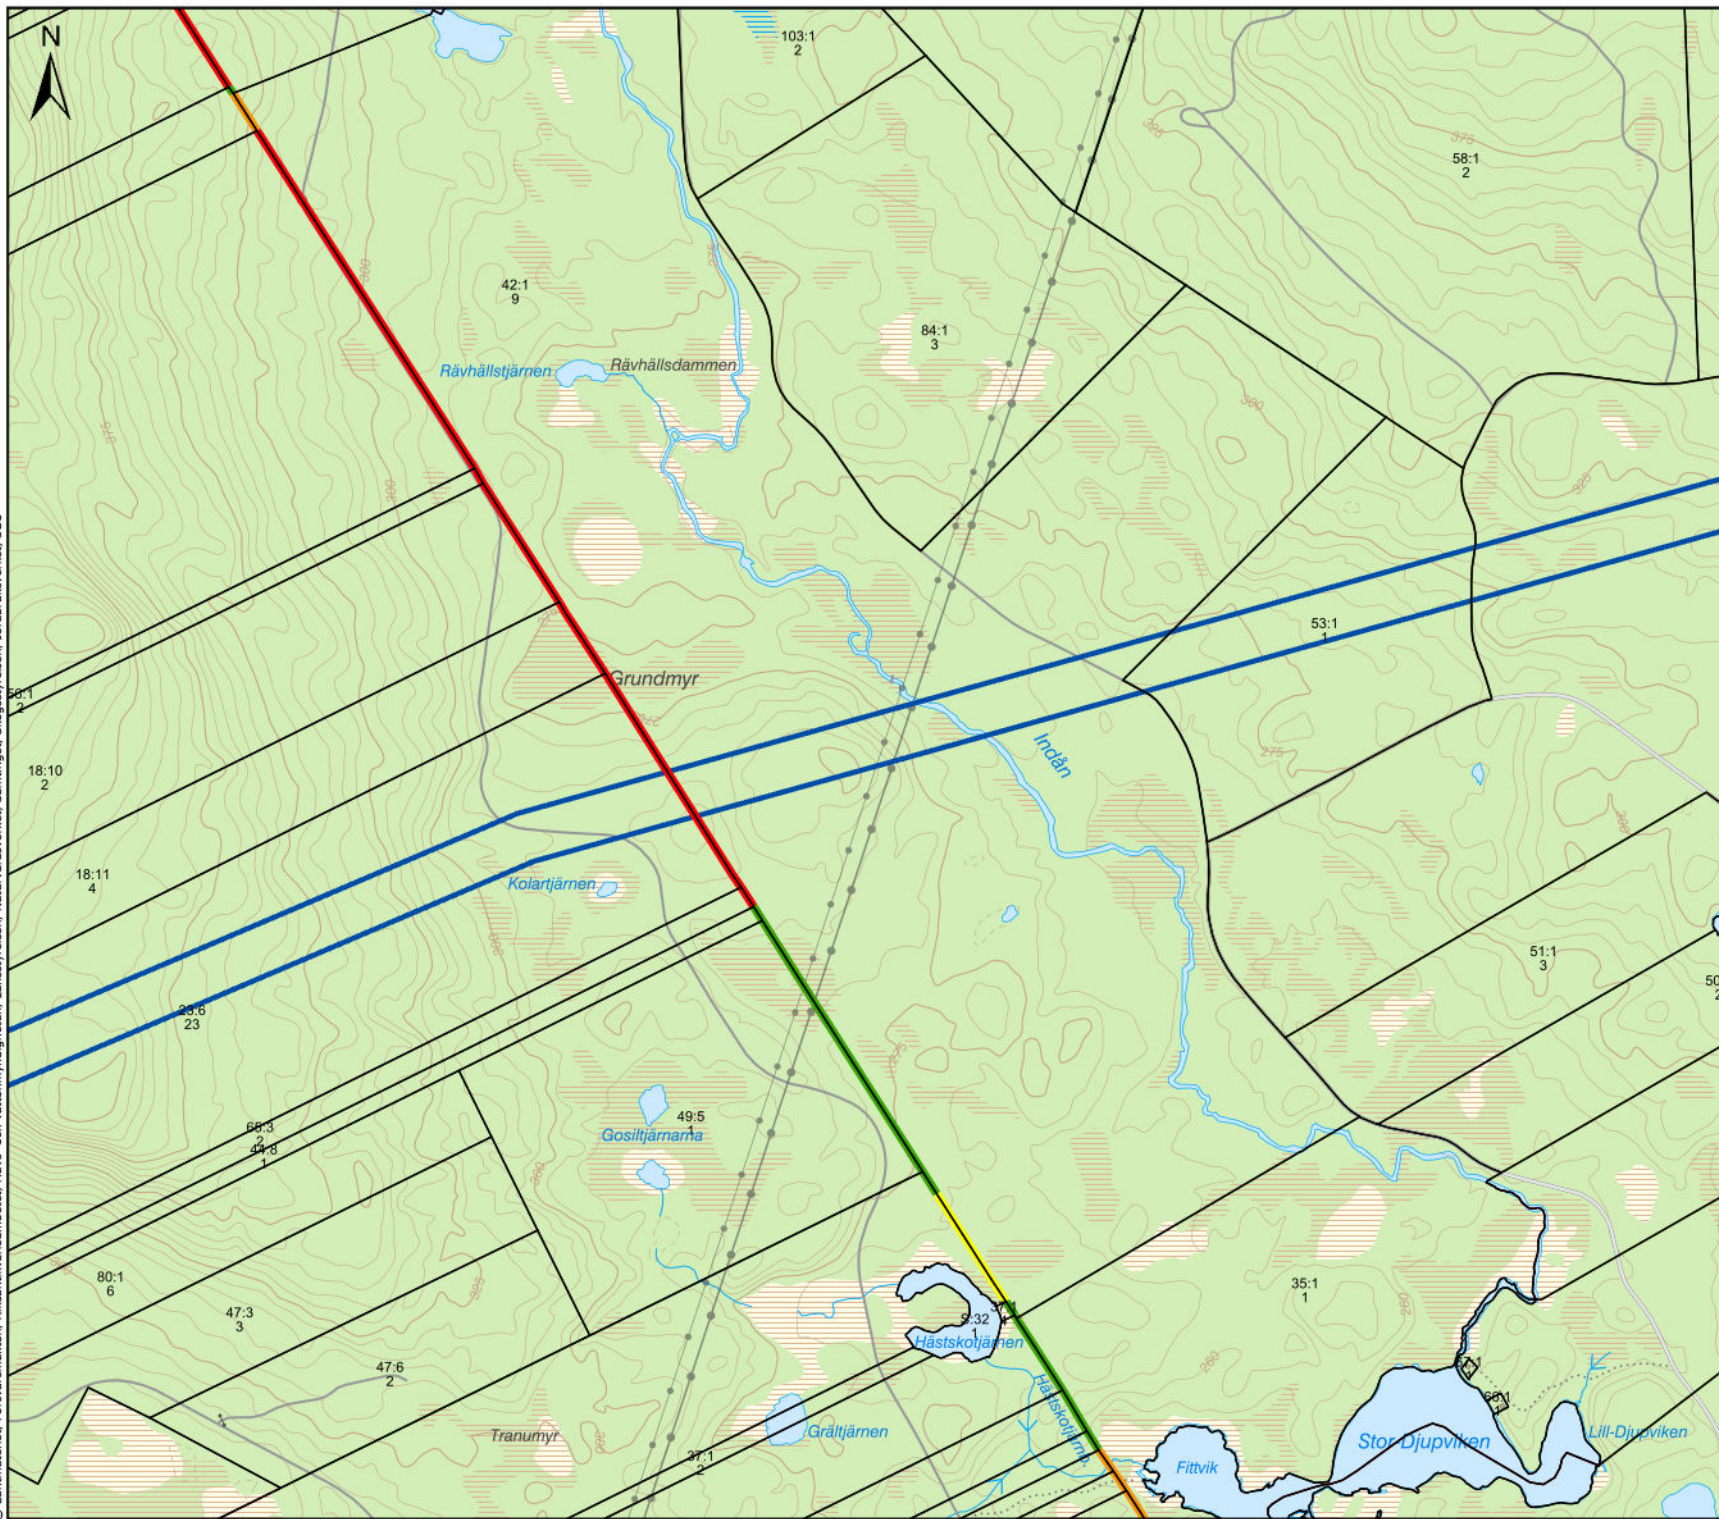


Våmhus-Grönklitt-Blyberg


Sida: 3/11
Ritad av: Ellinor Eriksson
Datum: 2025-01-30
Skala: 1:15 000



Teckenförklaring

- Alternativ 2C 100m korridor
- Alternativ 2B 100m korridor
- Alternativ 1B 100m korridor

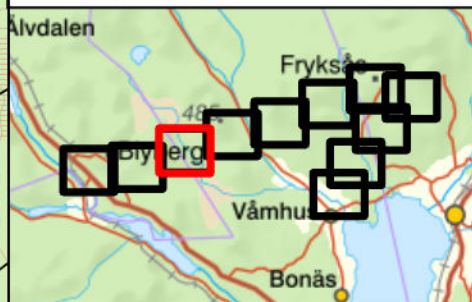

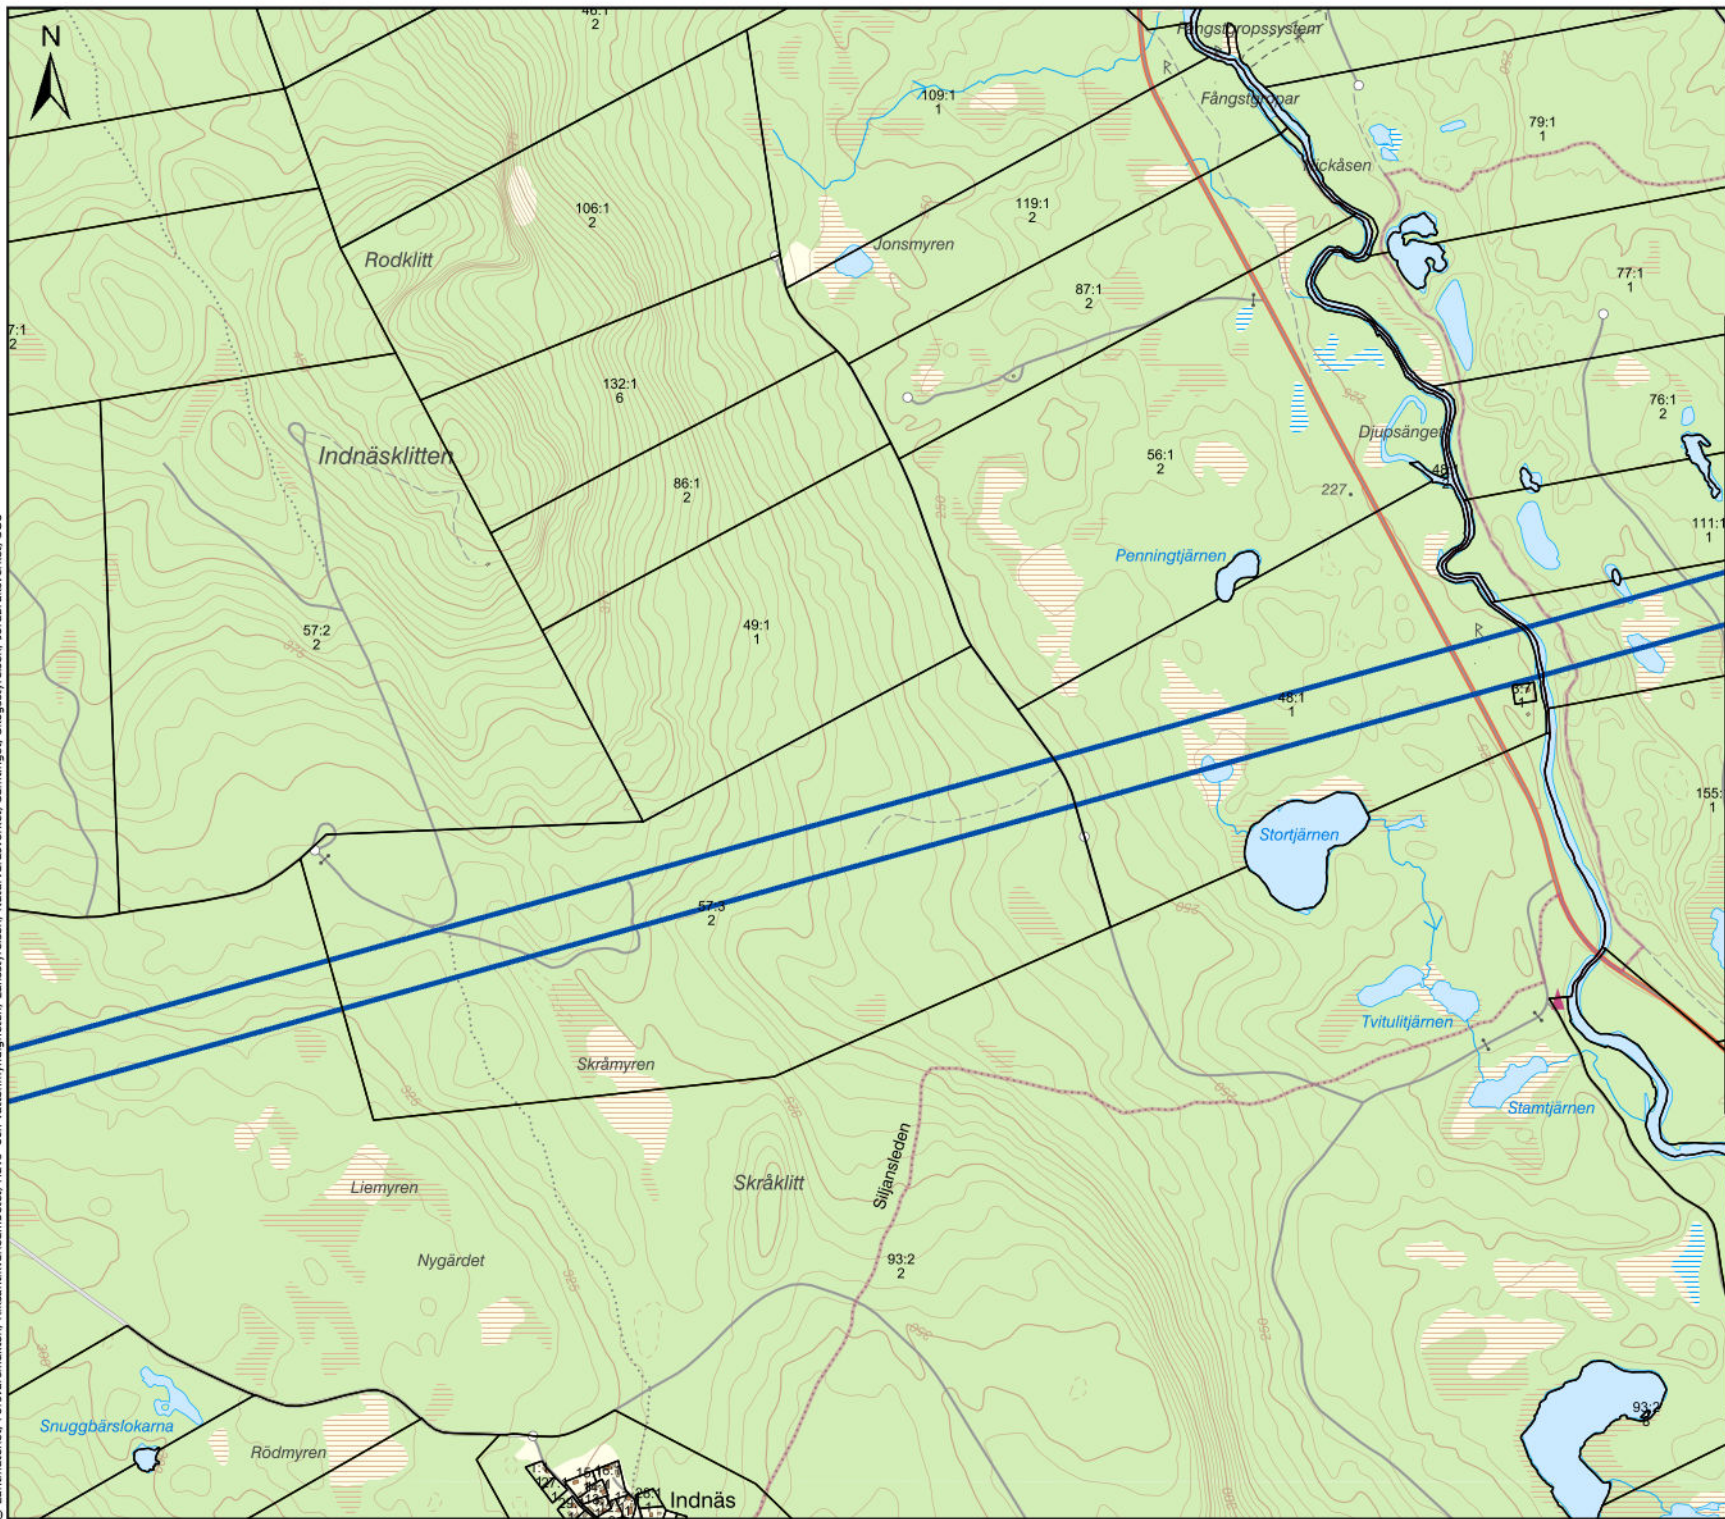

Våmhus-Grönklitt-Blyberg

Sida: 4/11

Ritad av: Ellinor Eriksson


Datum: 2025-01-30


Skala: 1:15 000



Teckenförklaring

- Alternativ 2C 100m korridor
- Alternativ 2B 100m korridor
- Alternativ 1B 100m korridor

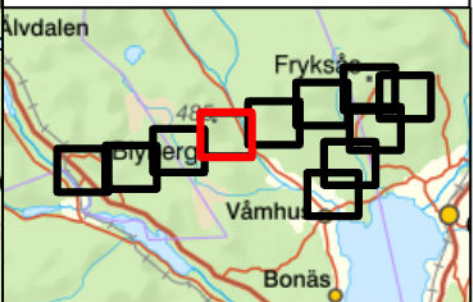

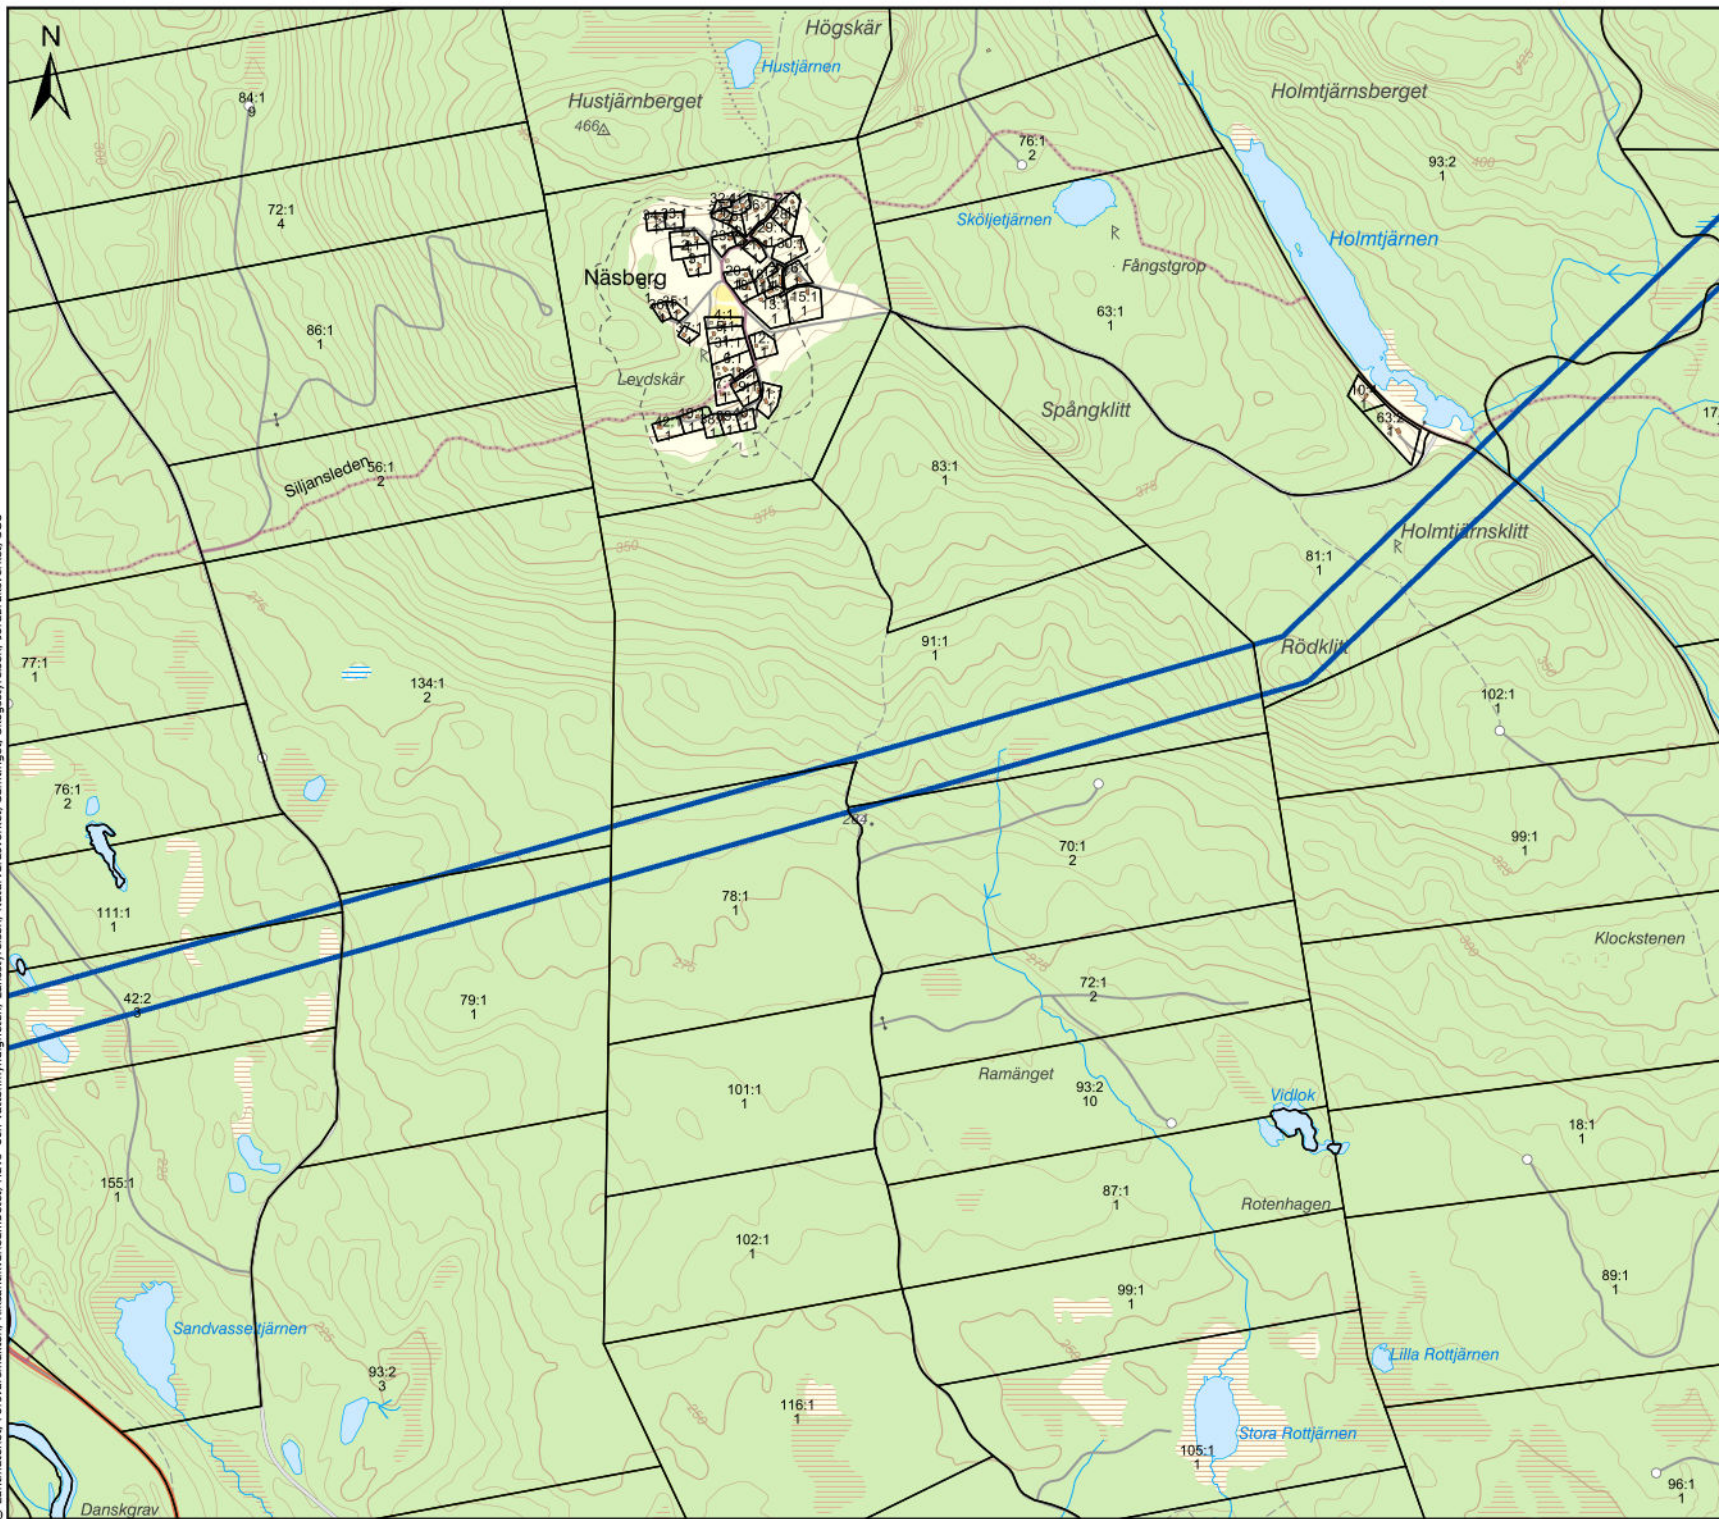


Våmhus-Grönklitt-Blyberg

Sida: 5/11
Ritad av: Ellinor Eriksson
Datum: 2025-01-30
Skala: 1:15 000




Teckenförklaring

- Alternativ 2C 100m korridor
- Alterntiv 2B 100m korridor
- Alternativ 1B 100m korridor

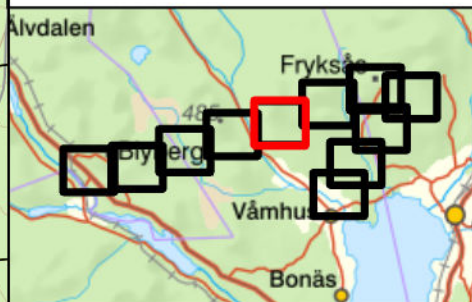

© Lantmäteriet, Försvarsmakten, Rikssantikvarieämbetet, Havs- och vattenmyndigheten, Länsstyrelsen, Naturvårdsverket, Samtriget, Skogsstyrelsen, Jordbruksverket, SGU

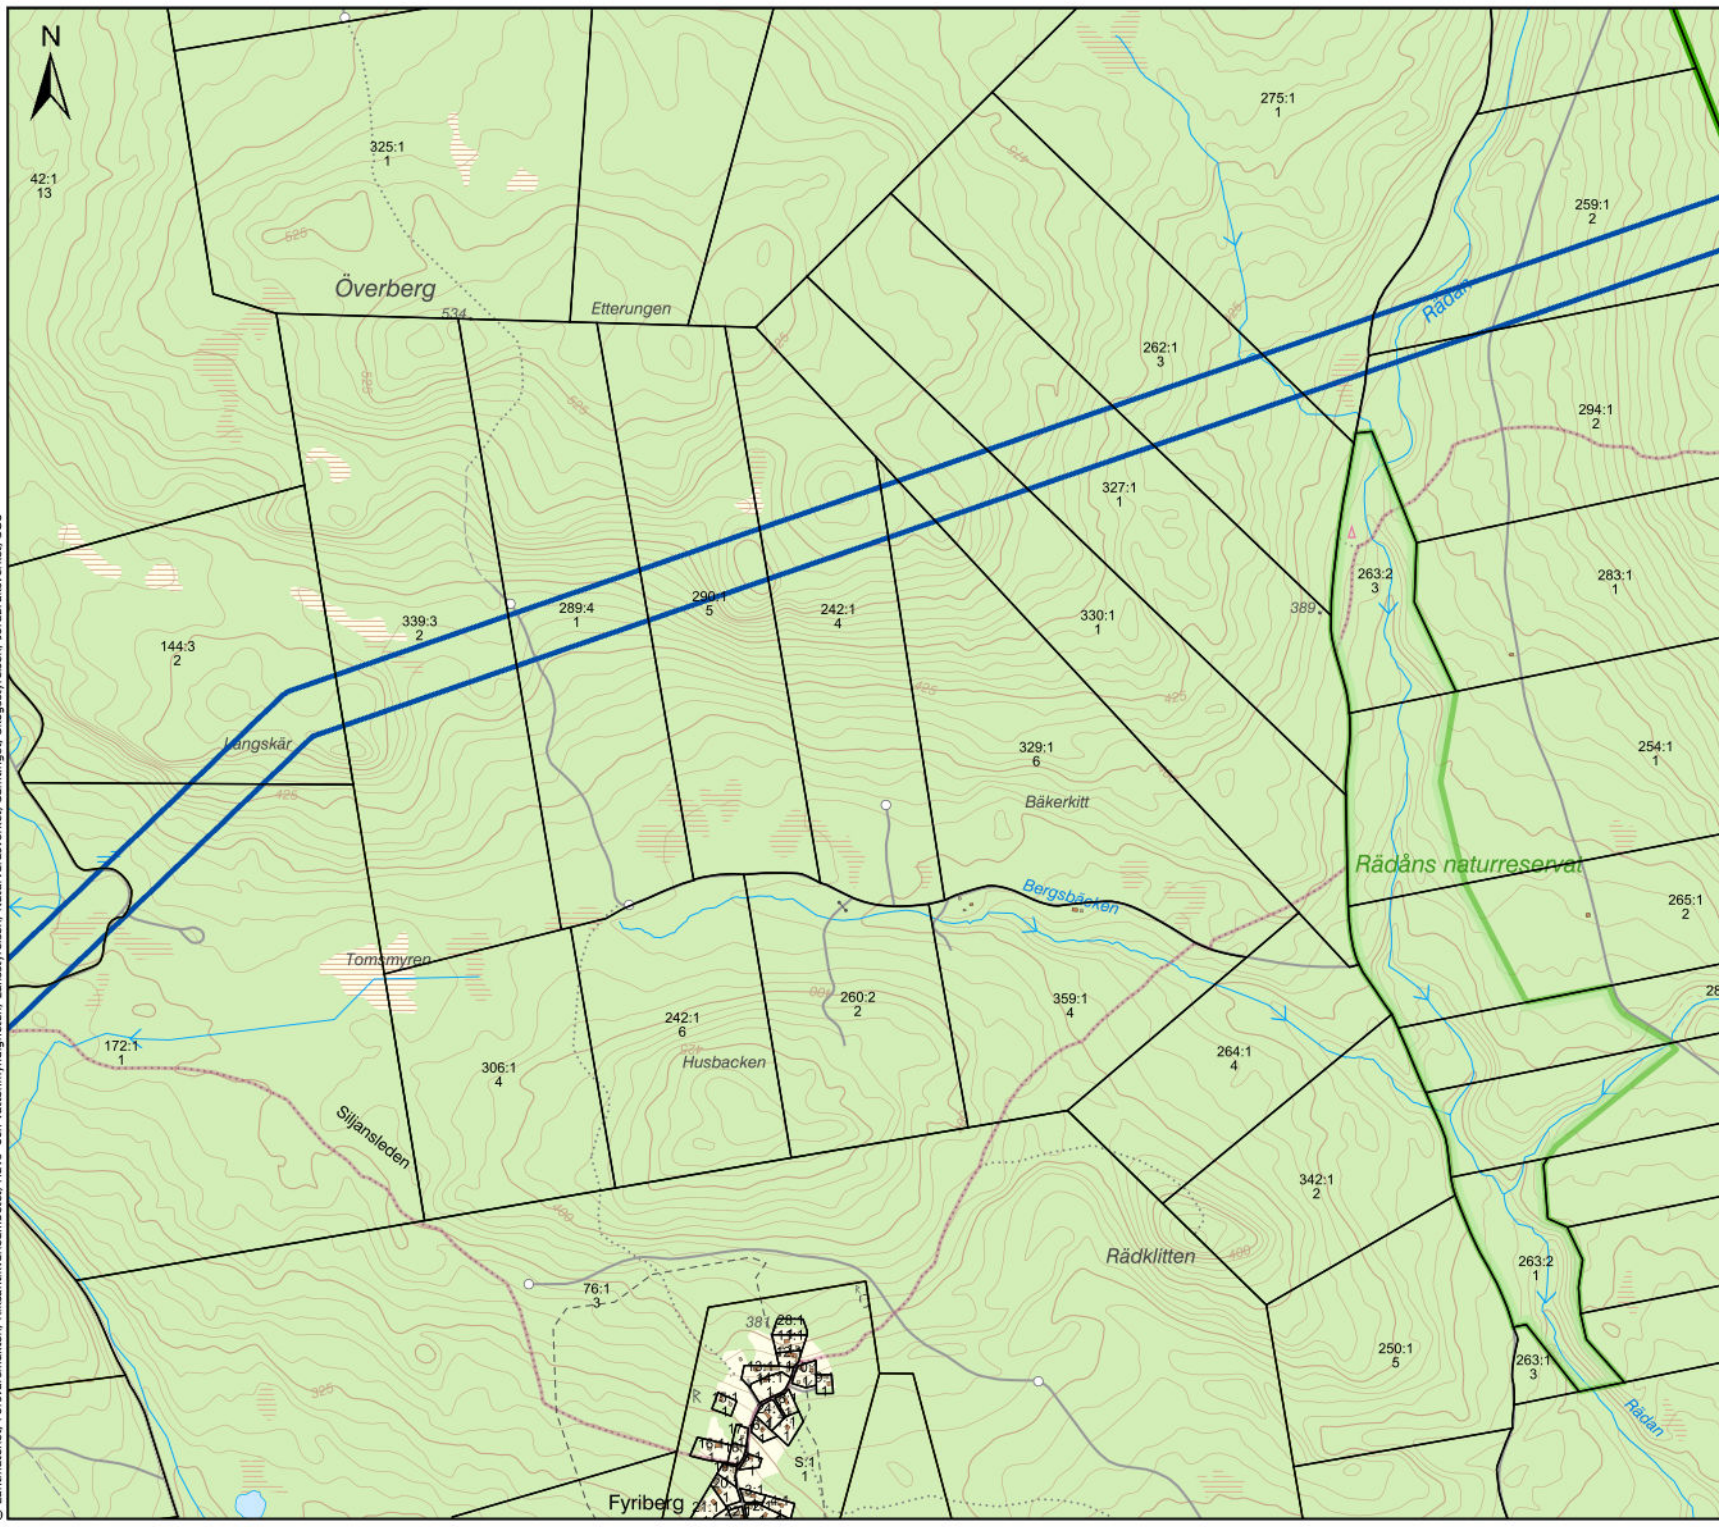


Våmhus-Grönklitt-Blyberg

Sida:6/11
Ritad av: Ellinor Eriksson
Datum: 2025-01-30
Skala:1:15 000



Teckenförklaring

- Alternativ 2C 100m korridor
- Alterntiv 2B 100m korridor
- Alternativ 1B 100m korridor

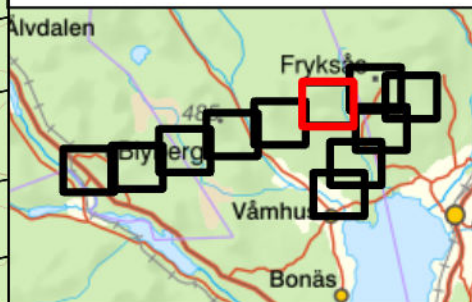

© Lantmäteriet, Försvarsmakten, Riksanlättningsverket, Länstyrelsen, Naturvårdsverket, Samtliga, Skogsstyrelsen, Jordbruksverket, SGU



Våmhus-Grönklitt-Blyberg

Sida: 7/11

Ritad av: Ellinor Eriksson


Datum: 2025-01-30

Skala: 1:15 000



Teckenförklaring

-  Alternativ 2C 100m korridor
-  Alternativ 2B 100m korridor
-  Alternativ 1B 100m korridor

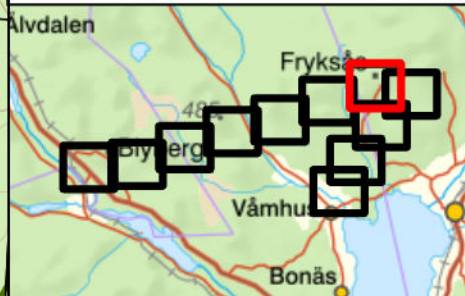

Våmhus-Grönklitt-Blyberg

Sida: 8/11

Ritad av: Ellinor Eriksson


Datum: 2025-01-30

Skala: 1:15 000



Teckenförklaring

- Alternativ 2C 100m korridor
- Alternativ 2B 100m korridor
- Alternativ 1B 100m korridor

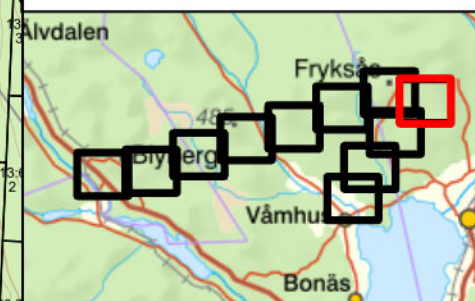

ELLEVIÖ



Våmhus-Grönklitt-Blyberg

Sida: 9/11

Ritad av: Ellinor Eriksson


Datum: 2025-01-30

Skala: 1:15 000



Teckenförklaring

-  Alternativ 2C 100m korridor
-  Alternativ 2B 100m korridor
-  Alternativ 1B 100m korridor

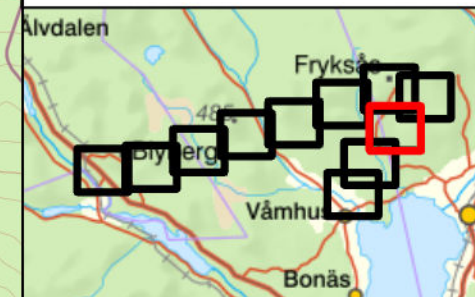

ELLEVIÖ



Våmhus-Grönklitt-Blyberg

Sida: 10/11

Ritad av: Ellinor Eriksson


Datum: 2025-01-30

Skala: 1:15 000




Teckenförklaring

-  Alternativ 2C 100m korridor
-  Alternativ 2B 100m korridor
-  Alternativ 1B 100m korridor

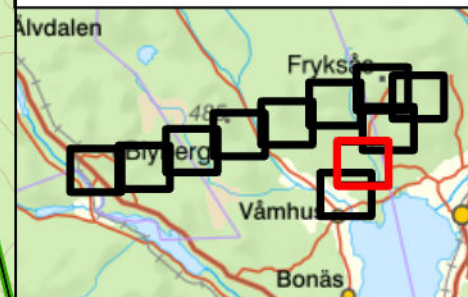

ELLEVIÖ

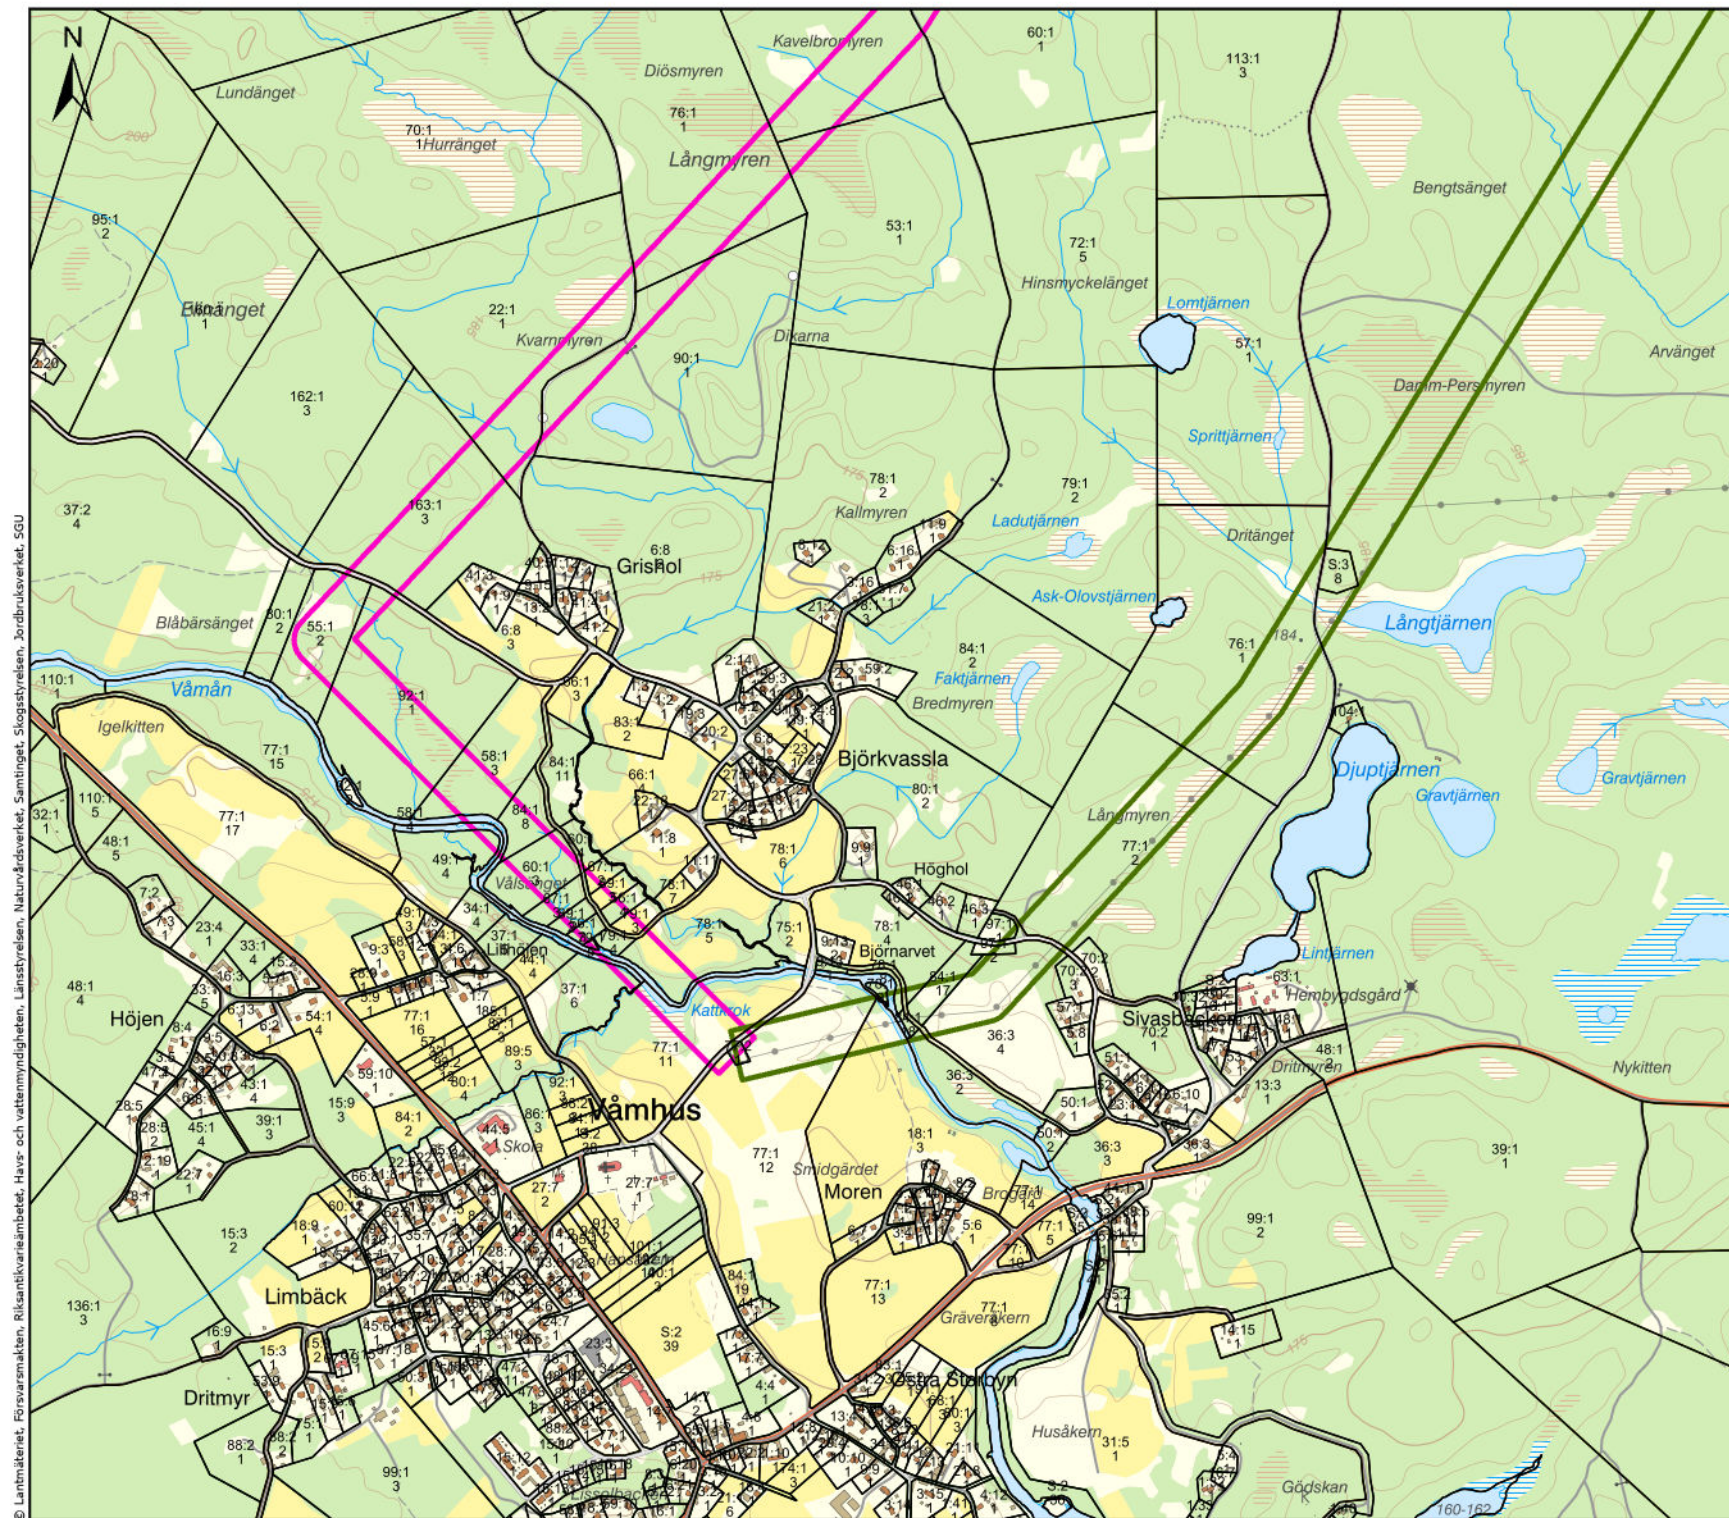

Våmhus-Grönklitt-Blyberg

Sida:11/11

Ritad av: Ellinor Eriksson


Datum: 2025-01-30

Skala:1:15 000



Teckenförklaring

- Alternativ 2C 100m korridor
- Alternativ 2B 100m korridor
- Alternativ 1B 100m korridor

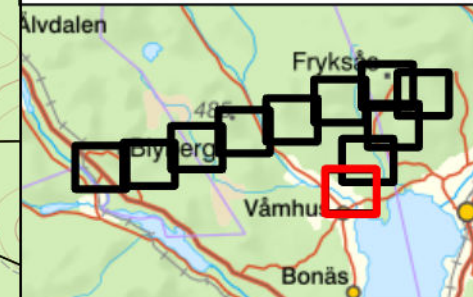**ELLEVIO**